

LEGENDA ÚP


- HRANICA LOKALÍT Z UPN 1998
- HRANICA LOKALÍT ZO ZAD č. 1/2007
- HRANICA ZASTAVANÉHO ÚZEMIA K 1.1.1990
- HRANICA KATASTRÁLNEHO ÚZEMIA
- JESTVUJÚCI STL PLYNOVOD
- NAVRHOVANÝ STL PLYNOVOD PODĽA ÚPN-SÚ (04/98)
- NAVRHOVANÝ STL PLYNOVOD V ZAD 01
- EXISTUJÚCE VZDUŠNÉ VN VEDENIE 110 kV
- EXISTUJÚCE VZDUŠNÉ VN VEDENIE 22 kV
- EXISTUJÚCE KÁBELOVÉ VN VEDENIE 22 kV V ZEMI
- NAVRHOVANÉ V UPN 1998 KÁBELOVÉ VN VEDENIE 22 kV V ZEMI
- NAVRHOVANÉ V RÁMCI ZAD č.1 KÁBELOVÉ VN VEDENIE 22 kV V ZEMI
- OPTICKÝ A METALICKÝ KÁBEL SLOVAK TELEKOM
- TRANSFORMOVŇA

M 1:5 000

OBEC HORNÁ SEČ

ÚZEMNÝ PLÁN  
ENERGETIKA

5

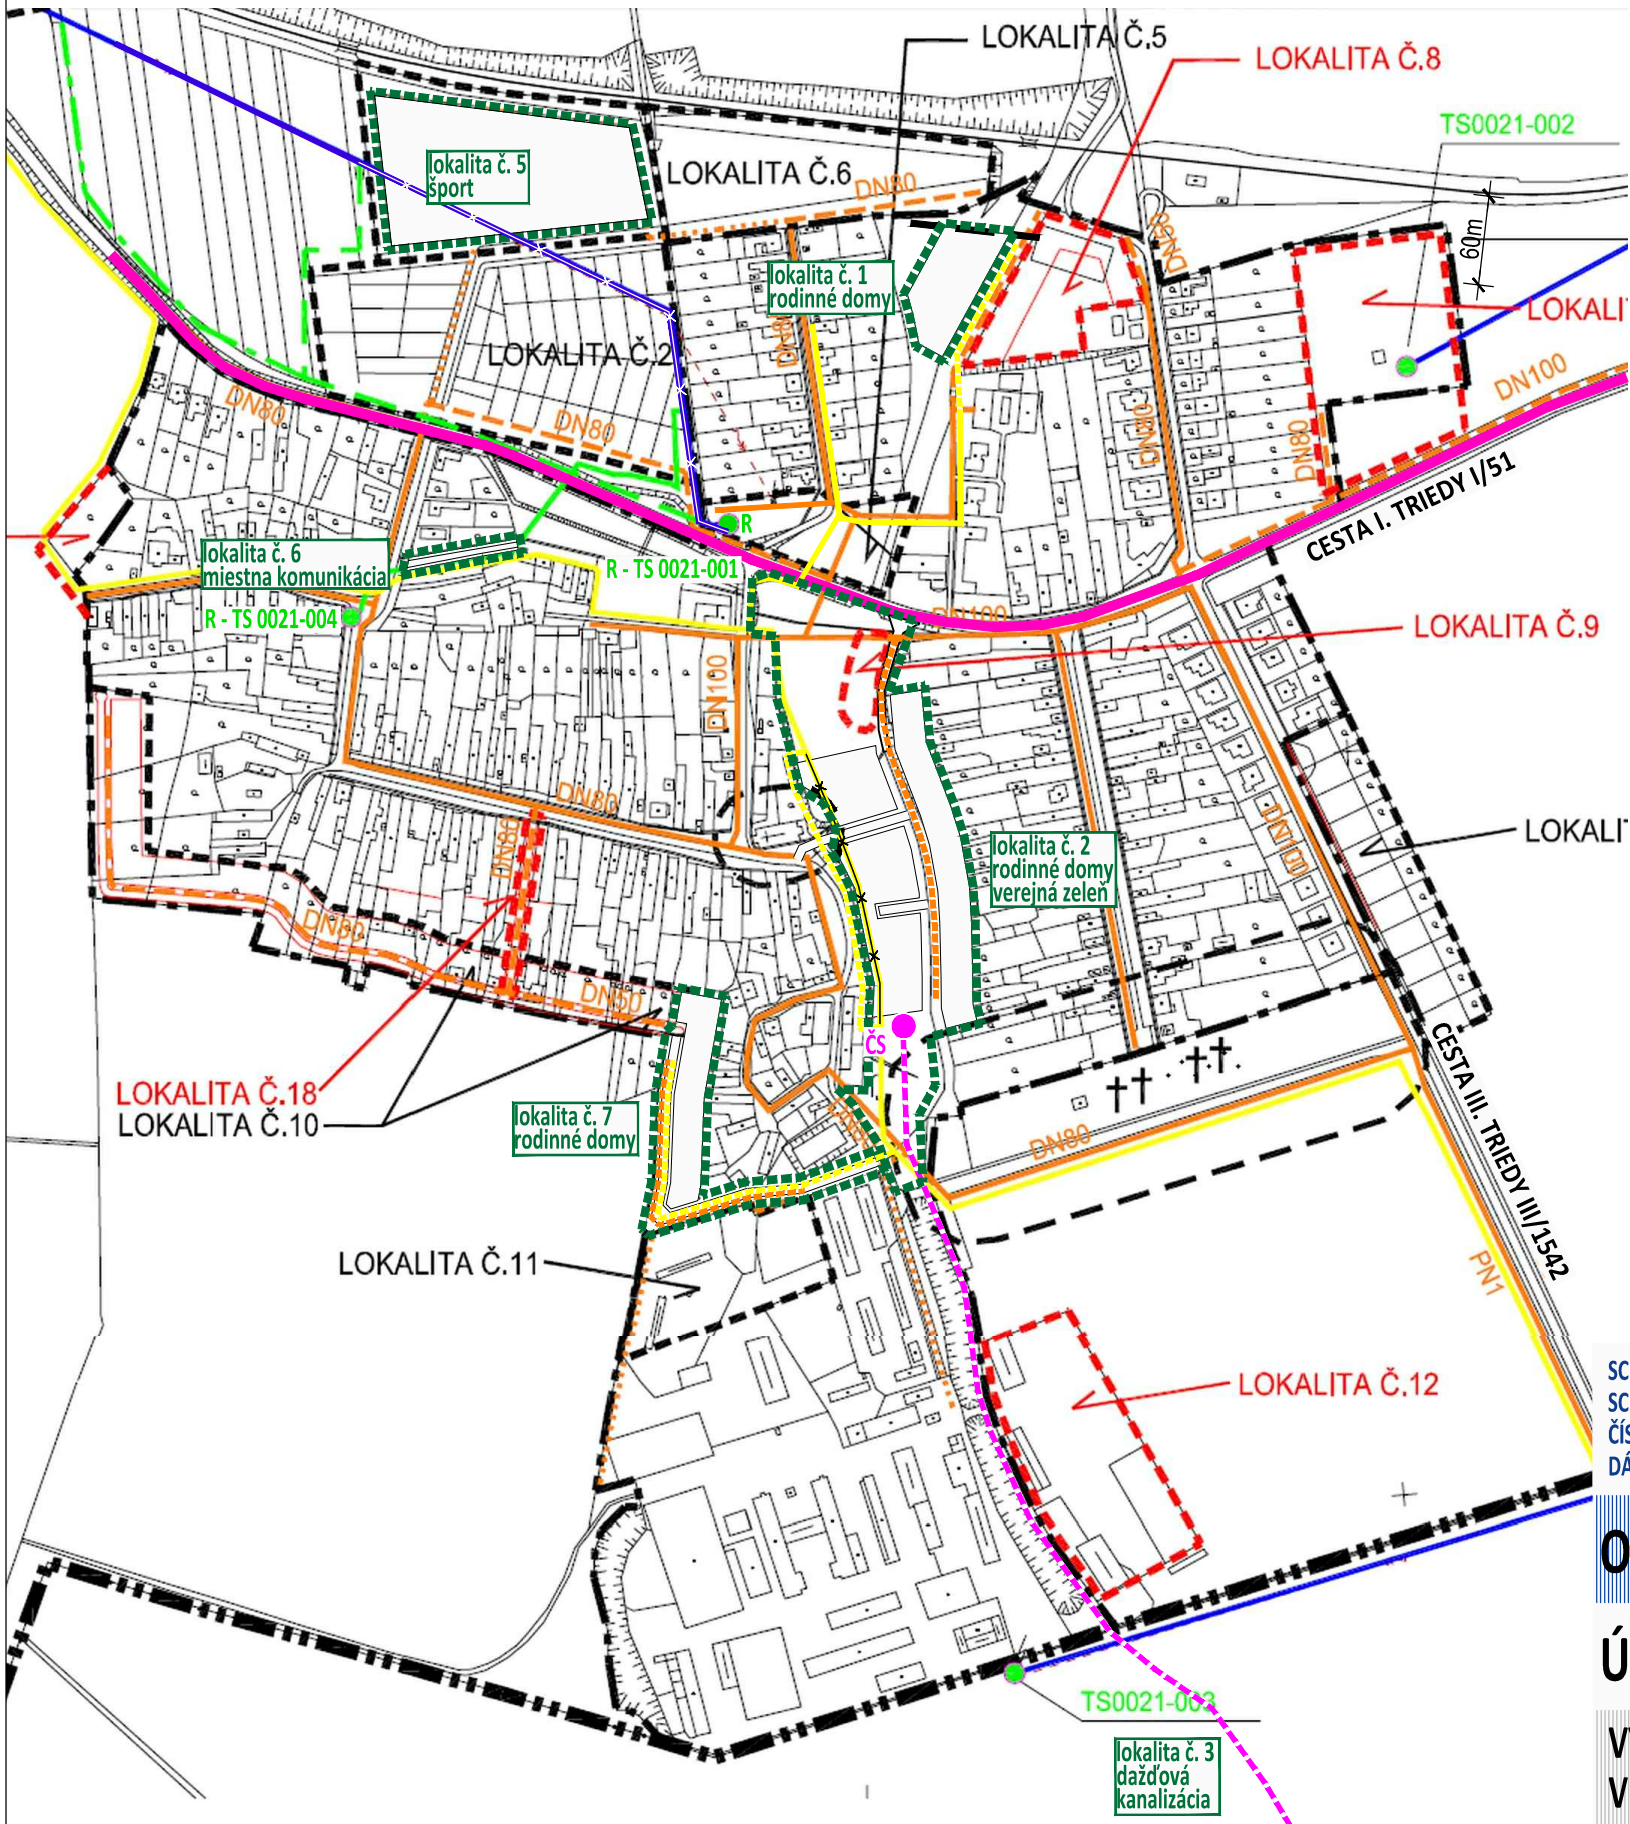

LEGENDA ZAD 2/2016

- | stav | návrh |   |
|------|-------|---|
|      |       | OZNAČENIE PLOCHY NAVRHOVANEJ ZMENY          |
|      |       | STL PLYNOVOD                                |
|      |       | ELEKTRICKÉ VEDENIE 22kV VZDUŠNÉ na zrušenie |
|      |       | TELEKOMUNIKAČNÝ KÁBEL - na zrušenie         |
|      |       | TELEKOMUNIKAČNÝ KÁBEL                       |
|      |       | TRAFOSTANICA - rekonštrukcia                |

SCHVAĽOVACIA DOLOŽKA: ÚZEMNÝ PLÁN - ZMENY A DOPLNKY, OBEC HORNÁ SEČ  
SCHVAĽOVACÍ ORGÁN: OBECNÉ ZASTUPITEĽSTVO HORNÁ SEČ  
ČÍSLO UZNESENIA:  
DÁTUM SCHVÁLENIA:

OPRÁVNENÁ OSOBA:  
starostka obce  
Edita Moravská

pečiatka obce  
podpis

OBEC HORNÁ SEČ, OKRES LEVICE, NITRIANSKY KRAJ

ÚZEMNÝ PLÁN - ZMENY A DOPLNKY č. 2/2016

VÝKRES RIEŠENIA  
VEREJNÉHO TECHNICKÉHO VYBAVENIA  
NÁVRH KONCEPCIE RIEŠENIA ENERGETIKY,  
TELEKOMUNIKÁCIÍ, INFORMAČNÝCH SIETÍ A ICH ZARIADENÍ

5

OBSTARÁVATEĽ:  
ZHOTOVITEĽ:

Obec Horná Seč, Hlavná 19/16, 935 31 Horná Seč, Edita Moravská (starostka obce), 036/6396 523, obec.hornasec@stonline.sk  
Ing. arch. Janka Privalincová, Azalková 11, 949 01 Nitra, 0905 116 554, jprivalincova@gmail.com

