

LEGENDA ÚP


- HRANICA LOKALÍT Z UPN 1998
- HRANICA LOKALÍT ZO ZAD č. 1/2007
- HRANICA ZASTAVANÉHO ÚZEMIA K 1.1.1990
- OCHRANNÉ PÁSMO
- VODNÉ TOKY A PLOCHY
- ŽELEZNICA
- CESTA I/51
- MIESTNA KOMUNIKÁCIA NAVRHOV. V ZaD č.1
- ÚČEL, KOMUNIKÁCIE SPEVN. NAVRHOV. V ZaD č.1
- NAVRHOV. ZÁCHYT. PARKOVISKOV ZaD č.1
- POLNÉ CESTY NESPEVN. NAVRHOV. V ZaD č.1

M 1:5 000

OBEC HORNÁ SEČ

ÚZEMNÝ PLÁN
VÝKRES DOPRAVNÉHO VYBAVENIA

3

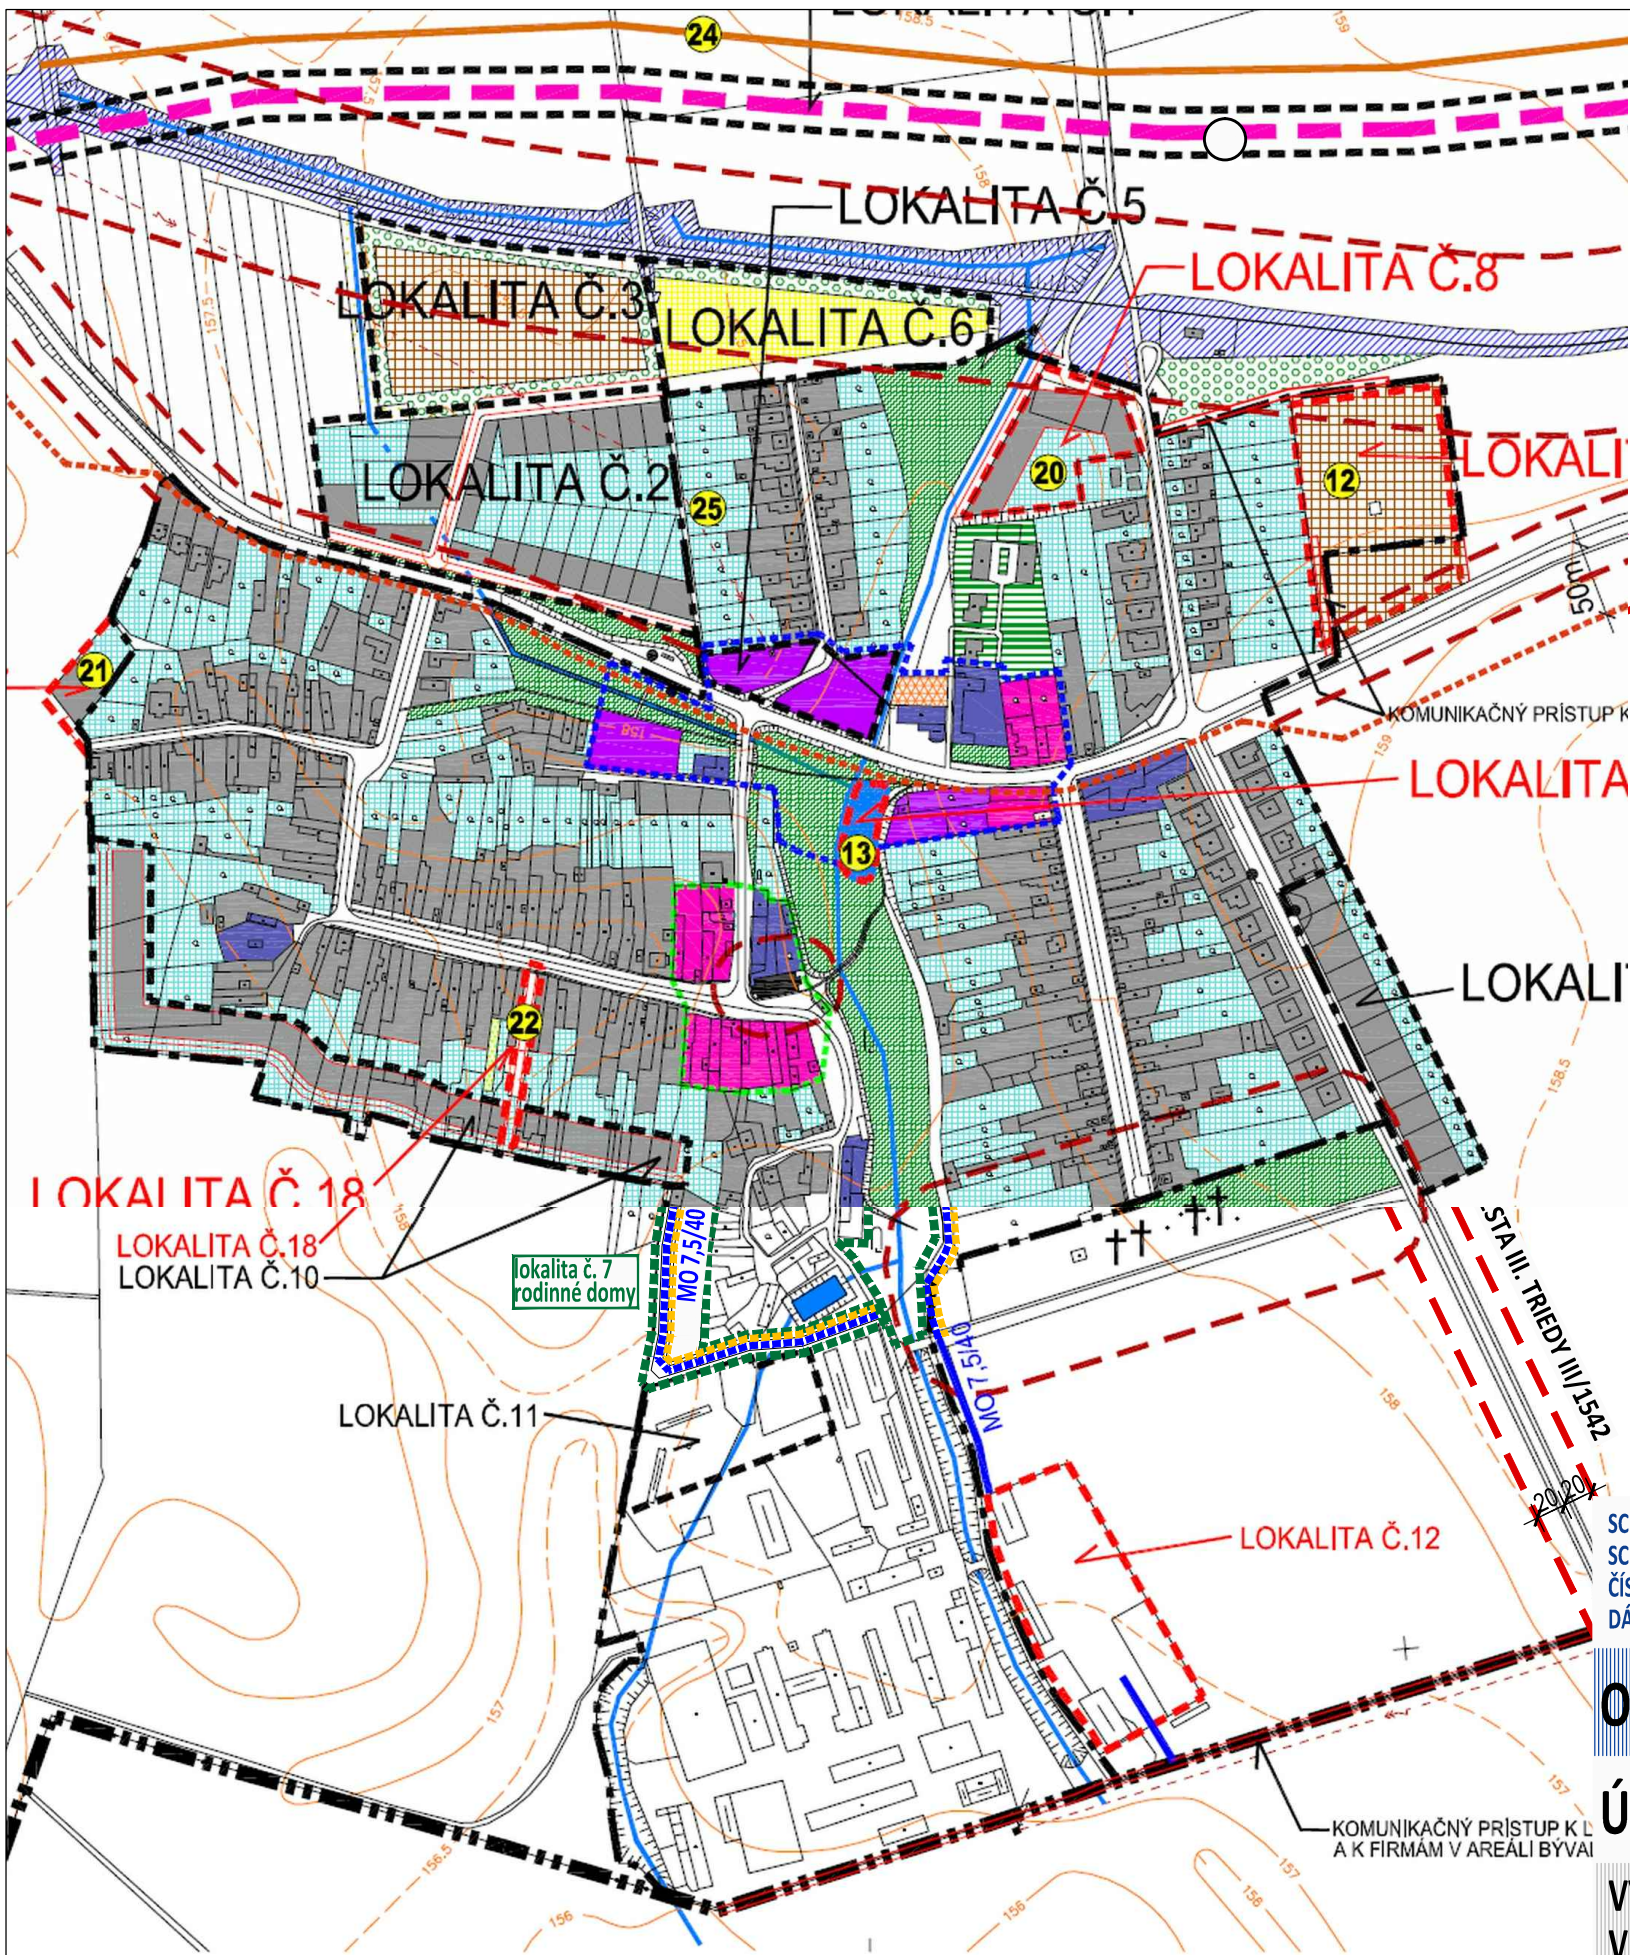

LEGENDA ZaD 2/2016

- | stav | návrh | |
|-----------|-----------|--|
| | | OZNAČENIE PLOCHY NAVRHOVANEJ ZMENY |
| | | OCHRANNÉ PÁSMO |
| | | CESTA I. TRIEDY, I/51 |
| | | MIESTNA KOMUNIKÁCIA |
| MO 7,5/40 | MO 7,5/40 | KATEGÓRIE KOMUNIKACÍ |
| | | C3 - funkčná trieda obslužných miestnych komunikácií |
| | | MO - DVOJPRUHOVÁ OBOJSMERNÁ MK |
| | | ÚČELOVÉ KOMUNIKÁCIE |
| | | KOMUNIKÁCIA PRE CHODCOV |
| | | CYKLISTICKÁ KOMUNIKÁCIA |
| | | MIMOÚROVŇOVÁ KRIŽOVATKA |

SCHVAĽOVACIA DOLOŽKA: ÚZEMNÝ PLÁN - ZMENY A DOPLNKY, OBEC HORNÁ SEČ
SCHVAĽOVACÍ ORGÁN: OBECNÉ ZASTUPITEĽSTVO HORNÁ SEČ
ČÍSLO UZNESENIA:
DÁTUM SCHVÁLENIA:

OPRÁVNENÁ OSOBA:
starostka obce
Edita Moravská

pečiatka obce
podpis

OBEC HORNÁ SEČ, OKRES LEVICE, NITRIANSKY KRAJ

ÚZEMNÝ PLÁN - ZMENY A DOPLNKY č. 2/2016

VÝKRES RIEŠENIA
VEREJNÉHO DOPRAVNÉHO VYBAVENIA

3

OBSTARÁVATEĽ:
ZHOTOVITEĽ:

Obec Horná Seč, Hlavná 19/16, 935 31 Horná Seč, Edita Moravská (starostka obce), 036/6396 523, obec.hornasec@stonline.sk
Ing. arch. Janka Privalincová, Azalková 11, 949 01 Nitra, 0905 116 554, jprivalincova@gmail.com

