

LEGENDA ÚP


- HRANICA LOKALÍT Z ÚPN 1998
- HRANICA LOKALÍT ZO ZAD č. 1/2007
- HRANICA ZASTAVANÉHO ÚZEMIA K 1.1.1990
- JESTVUJÚCI VODOVOD
- VODOVOD NAVRHNUTÝ V ÚZEMNOM PLÁNE
- VODOVOD NAVRHNUTÝ V DOPLNKU č.1
- ZEMNÝ VODOJEM
- GRAVITAČNÁ KANALIZÁCIA NAVRHNUTÁ V ÚPN r.1998
- TLAKOVÁ KANALIZÁCIA NAVRHNUTÁ V ÚPN r.1998
- GRAVITAČNÁ KANALIZÁCIA NAVRHNUTÁ V ZAD č.1 ÚPN
- TLAKOVÁ KANALIZÁCIA NAVRHNUTÁ V ZAD č.1 ÚPN

M 1:5 000

OBEC HORNÁ SEČ

ÚZEMNÝ PLÁN  
VODNÉ HOSPODÁRSTVO

4

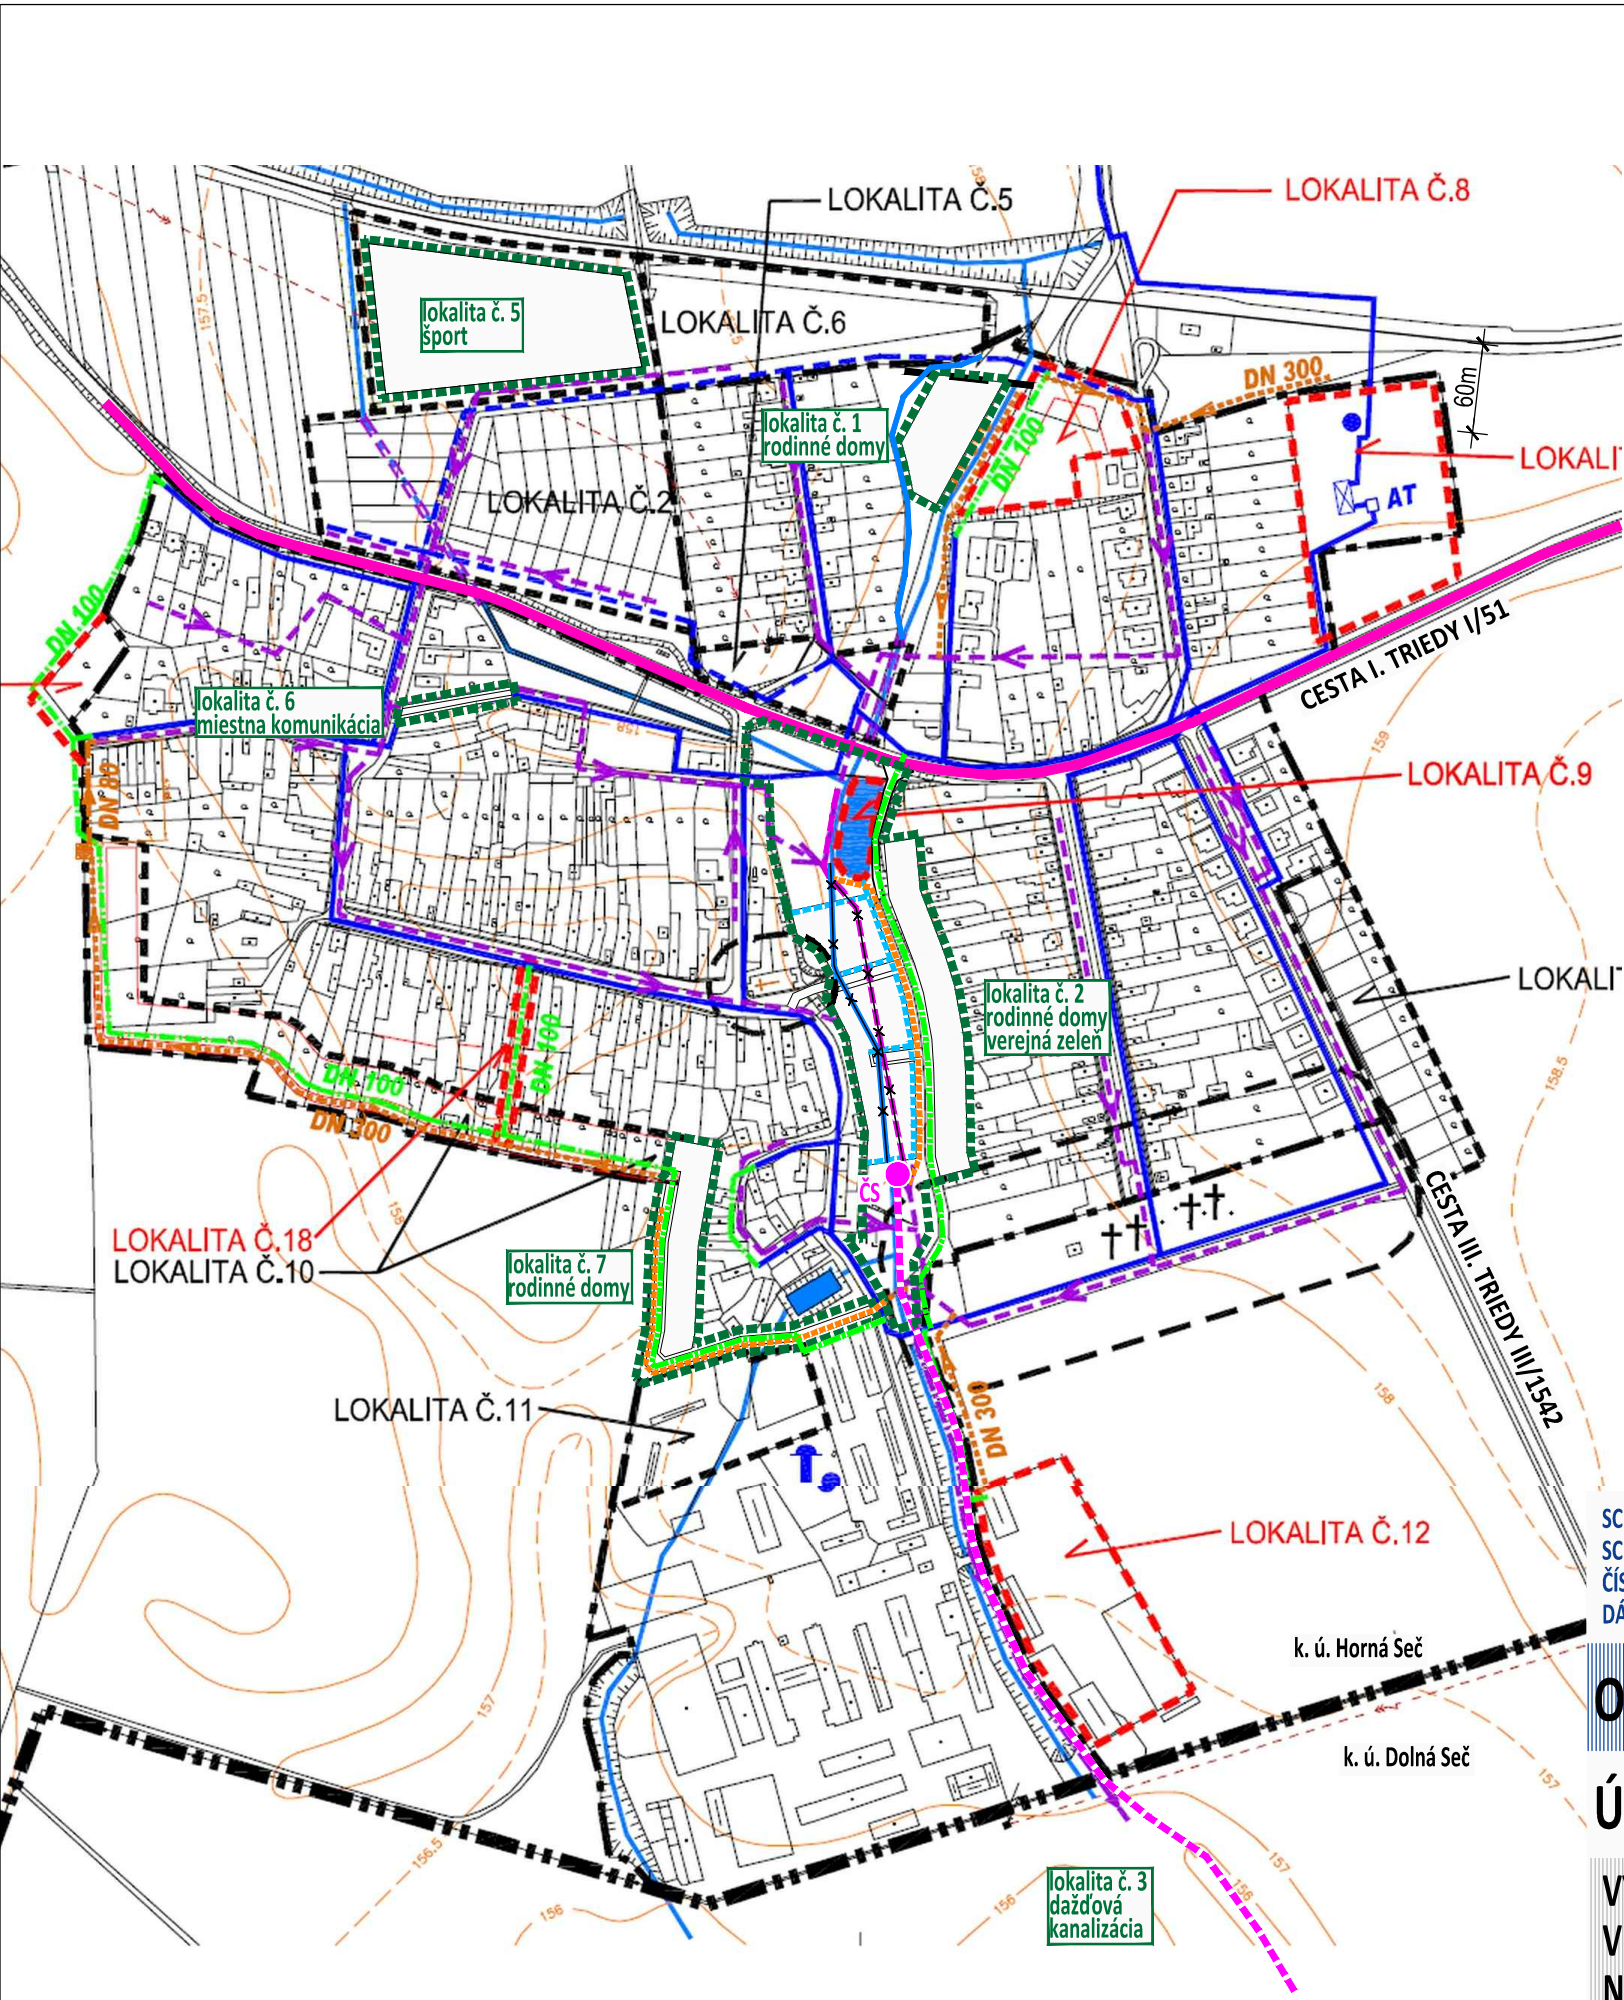

LEGENDA ZaD 2/2016

- | stav | návrh                                   |
|------|---|
|      | OZNAČENIE PLOCHY NAVRHOVANEJ ZMENY      |
|      | VODOVOD                                 |
|      | KANALIZÁCIA NAVRHOVANÁ V ÚP NA ZRUŠENIE |
|      | KANALIZÁCIA SPLAŠKOVÁ GRAVITAČNÁ        |
|      | DAŽĎOVÁ KANALIZÁCIA - POVRCHOVÉ RIGOLY  |
|      | POVRCHOVÝ RIGOL NA ZRUŠENIE             |
|      | ČERPACIA STANICA povrchových vôd        |
|      | DAŽĎOVÁ KANALIZÁCIA TLAKOVÁ             |

SCHVAĽOVACIA DOLOŽKA: ÚZEMNÝ PLÁN - ZMENY A DOPLNKY, OBEC HORNÁ SEČ  
SCHVAĽOVACÍ ORGÁN: OBECNÉ ZASTUPITEĽSTVO HORNÁ SEČ  
ČÍSLO UZNESENIA:  
DÁTUM SCHVÁLENIA:

OPRÁVNENÁ OSOBA:  
starostka obce  
Edita Moravská

pečiatka obce  
podpis

OBEC HORNÁ SEČ, OKRES LEVICE, NITRIANSKY KRAJ

ÚZEMNÝ PLÁN - ZMENY A DOPLNKY č. 2/2016

VÝKRES RIEŠENIA  
VEREJNÉHO TECHNICKÉHO VYBAVENIA  
NÁVRH KONCEPCIE RIEŠENIA  
VODNÉHO HOSPODÁRSTVA A JEHO ZARIADENÍ

OBSTARÁVATEĽ:  
ZHOTOVITEĽ:

Obec Horná Seč, Hlavná 19/16, 935 31 Horná Seč, Edita Moravská (starostka obce), 036/6396 523, obec.hornasec@stonline.sk  
Ing. arch. Janka Privalincová, Azalková 11, 949 01 Nitra, 0905 116 554, jprivalincova@gmail.com

4

