


- LEGENDA ÚP
- HRANICA LOKALÍT Z UPN 1998
  - HRANICA LOKALÍT ZO ZAD Č. 1/2007
  - HRANICA ZASTAVANÉHO ÚZEMIA K 1.1.1990
  - OCHRANNÉ PÁSMO
  - PLOCHY OBČIANSKEJ VYBAVENOSTI
  - PLOCHY DOPORUČENÝCH POLYFUNKCIÍ
  - NAVRHOVANÉ POLYFUNKČNÉ PLOCHY
  - PRIEMYSELNÝ PARK, KOMPOSTÁREŇ
  - PREVAŽNÁ FUNKCIA BÝVANIA
  - PLOCHY PRE ŠPORTOVOREKREAČNÉ AKTIVITY
  - SÚKROMNÁ ZELEŇ
  - VEREJNÁ ZELEŇ
  - CINTORÍN
  - LÍNIOVÁ ZELEŇ
  - IZOLAČNÁ ZELEŇ
  - ŠPORTOVÉ PLOCHY, KLUBY
  - PLOCHY PRE PODNIKATEĽSKÉ AKTIVITY
  - VODNÉ TOKY A PLOCHY
  - CYKLISTICKÁ A PEŠIA TRASA
  - ČÍSLO REGULATÍVU A LIMITOV PRE DANÚ PLOCHU
  - PLOCHY ŽELEZNIČNEJ DOPRAVY
  - PRELOŽKA CESTY I/51
  - NAVRH. ÚČEL. SPOJOVACIA KOMUNIKÁCIA

M 1:5 000

OBEC HORNÁ SEČ  
KOMPLEXNÝ VÝKRES PRIESTOROVÉHO USPORIADANIA A FUNKČNÉHO VYUŽÍVANIA ZASTAVANÉHO ÚZEMIA

ÚZEMNÝ PLÁN

2

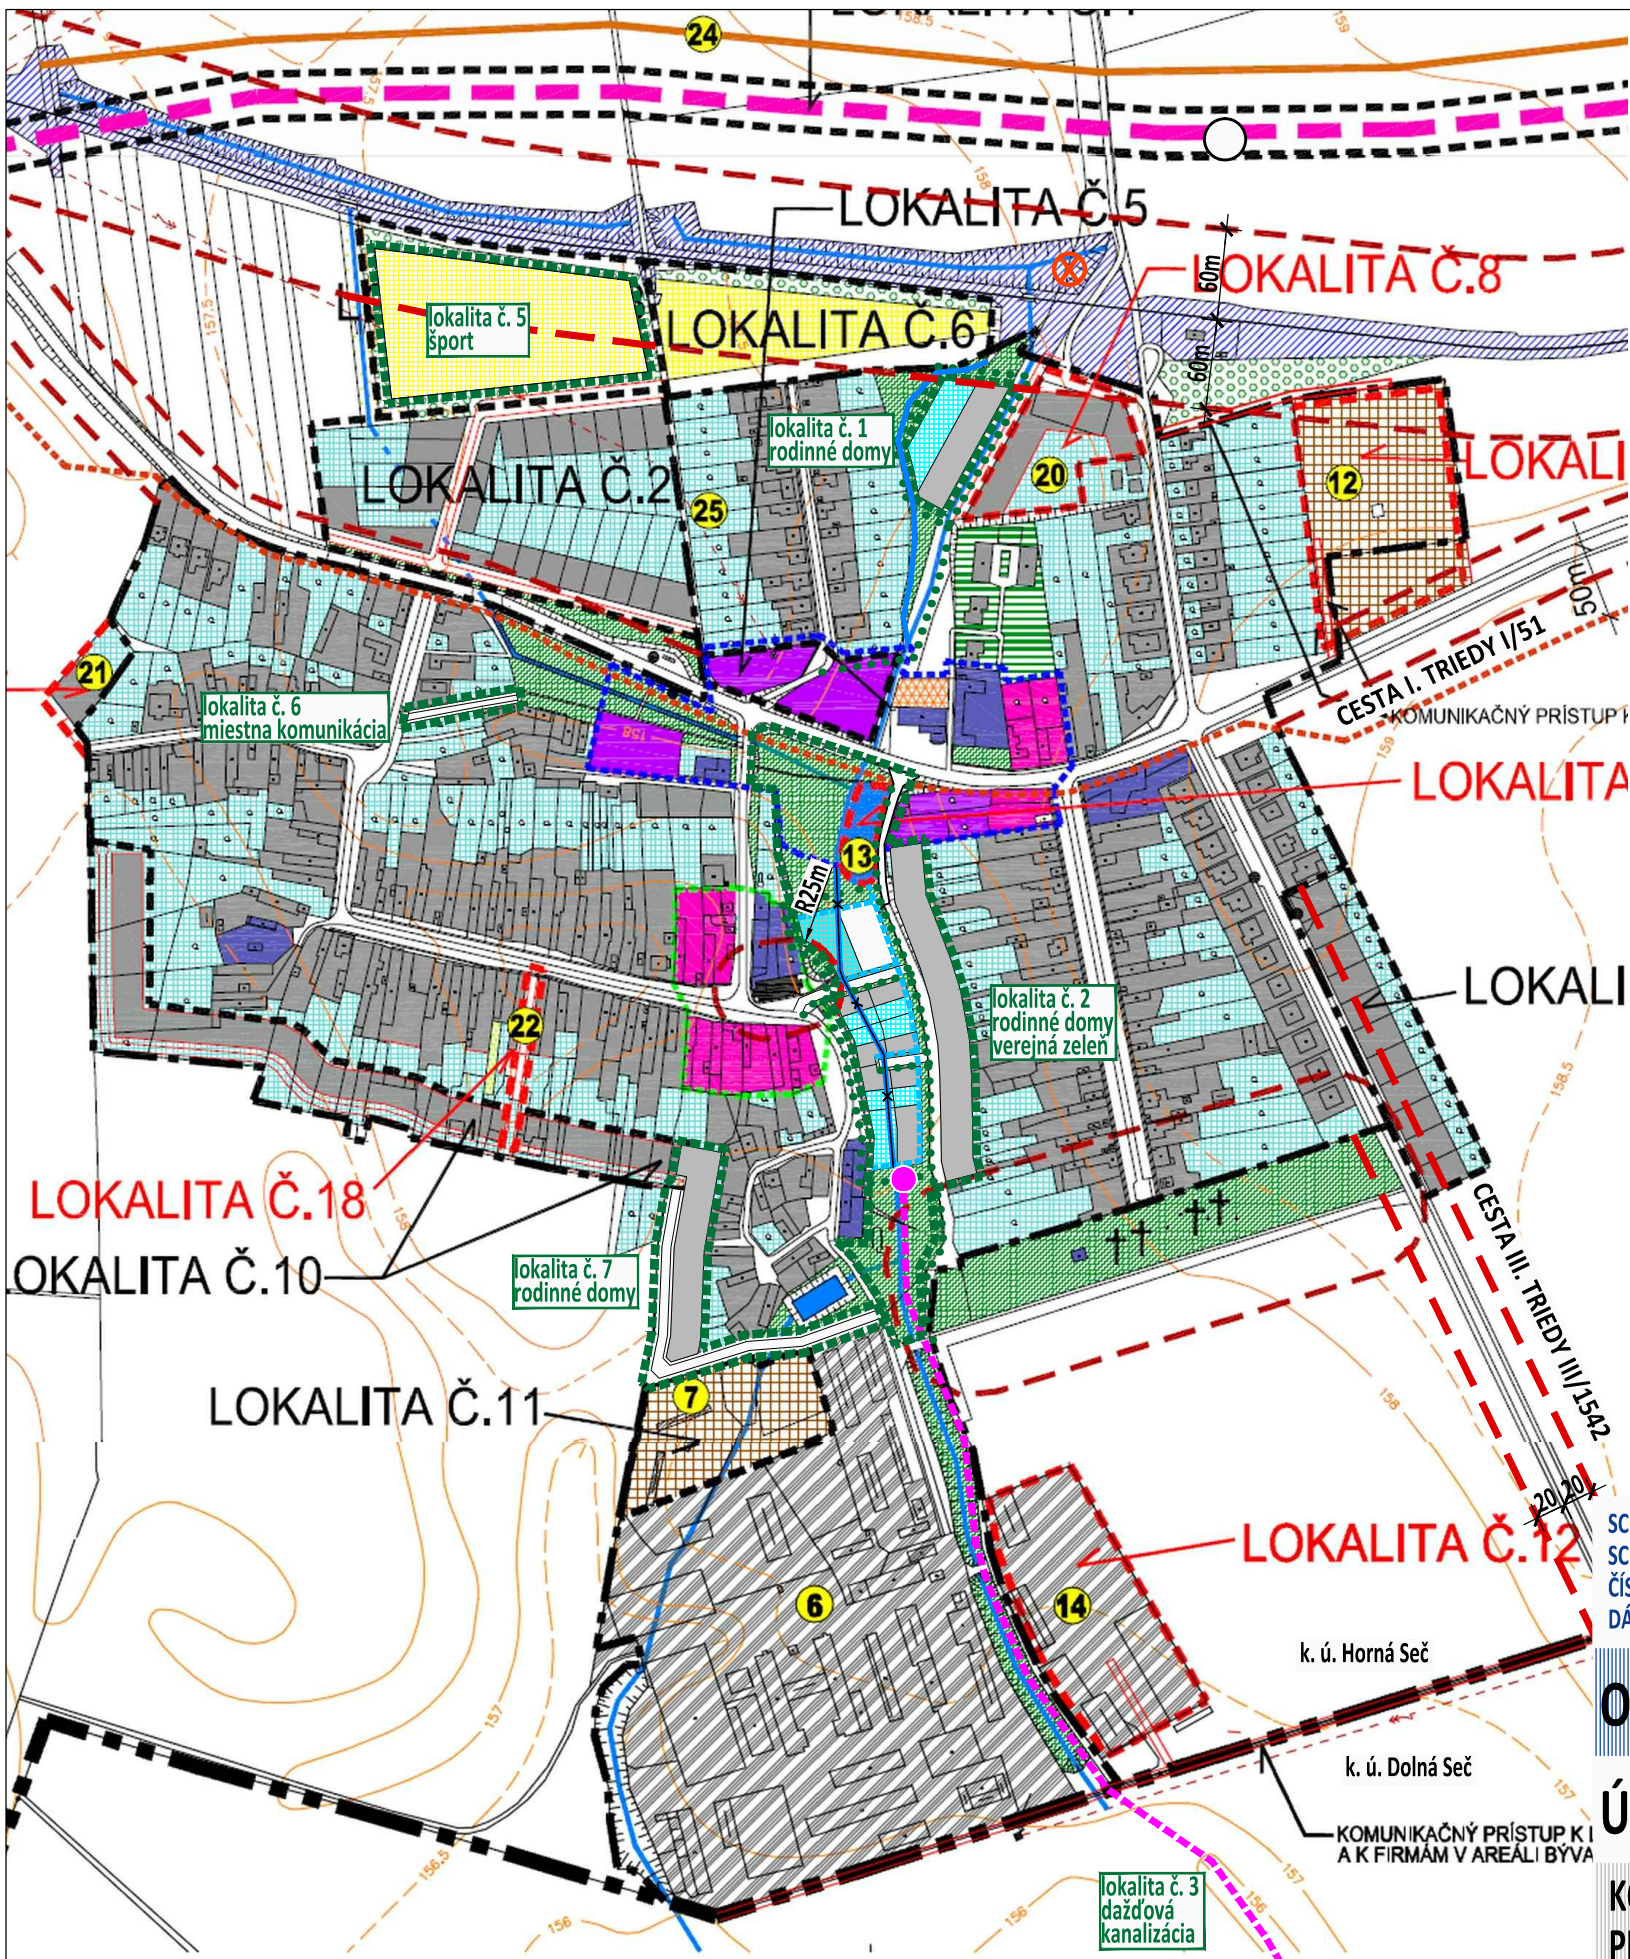

- LEGENDA ZaD 2/2016
- | stav | návrh |  |
|------|-------|--|
|      |       | OZNAČENIE PLOCHY NAVRHOVANEJ ZMENY     |
|      |       | OCHRANNÉ PÁSMO                         |
|      |       | BÝVANIE                                |
|      |       | SÚKROMNÁ ZELEŇ                         |
|      |       | LÍNIOVÁ ZELEŇ                          |
|      |       | ŠPORT                                  |
|      |       | ČERPACIA STANICA povrchových vôd       |
|      |       | DAŽĎOVÁ KANALIZÁCIA TLAKOVÁ            |
|      |       | DAŽĎOVÁ KANALIZÁCIA - POVRCHOVÉ RIGOLY |
|      |       | POVRCHOVÝ RIGOL NA ZRUŠENIE            |
|      |       | SKLÁDKA ODPADU                         |
|      |       | - skládka s ukončenou prevádzkou       |
|      |       | LOŽISKOVÉ ÚZEMIE - ŤAŽBA ŠTRKU         |
|      |       | MIMOÚROVŇOVÁ KRIŽOVATKA                |

SCHVALOVACIA DOLOŽKA: ÚZEMNÝ PLÁN - ZMENY A DOPLNKY, OBEC HORNÁ SEČ  
SCHVALOVACÍ ORGÁN: OBECNÉ ZASTUPITEĽSTVO HORNÁ SEČ  
ČÍSLO UZNESENIA:  
DÁTUM SCHVÁLENIA:

OPRÁVNENÁ OSOBA:  
starostka obce  
Edita Moravská

pečiatka obce  
podpis

OBEC HORNÁ SEČ, OKRES LEVICE, NITRIANSKY KRAJ

ÚZEMNÝ PLÁN - ZMENY A DOPLNKY č. 2/2016

KOMPLEXNÝ VÝKRES  
PRIESTOROVÉHO USPORIADANIA  
A FUNKČNÉHO VYUŽÍVANIA ZASTAVANÉHO ÚZEMIA

2

OBSTARÁVATEĽ:  
ZHOTOVITEĽ:

Obec Horná Seč, Hlavná 19/16, 935 31 Horná Seč, Edita Moravská (starostka obce), 036/6396 523, obec.hornasec@stonline.sk  
Ing. arch. Janka Privalincová, Azalková 11, 949 01 Nitra, 0905 116 554, jprivalincova@gmail.com

