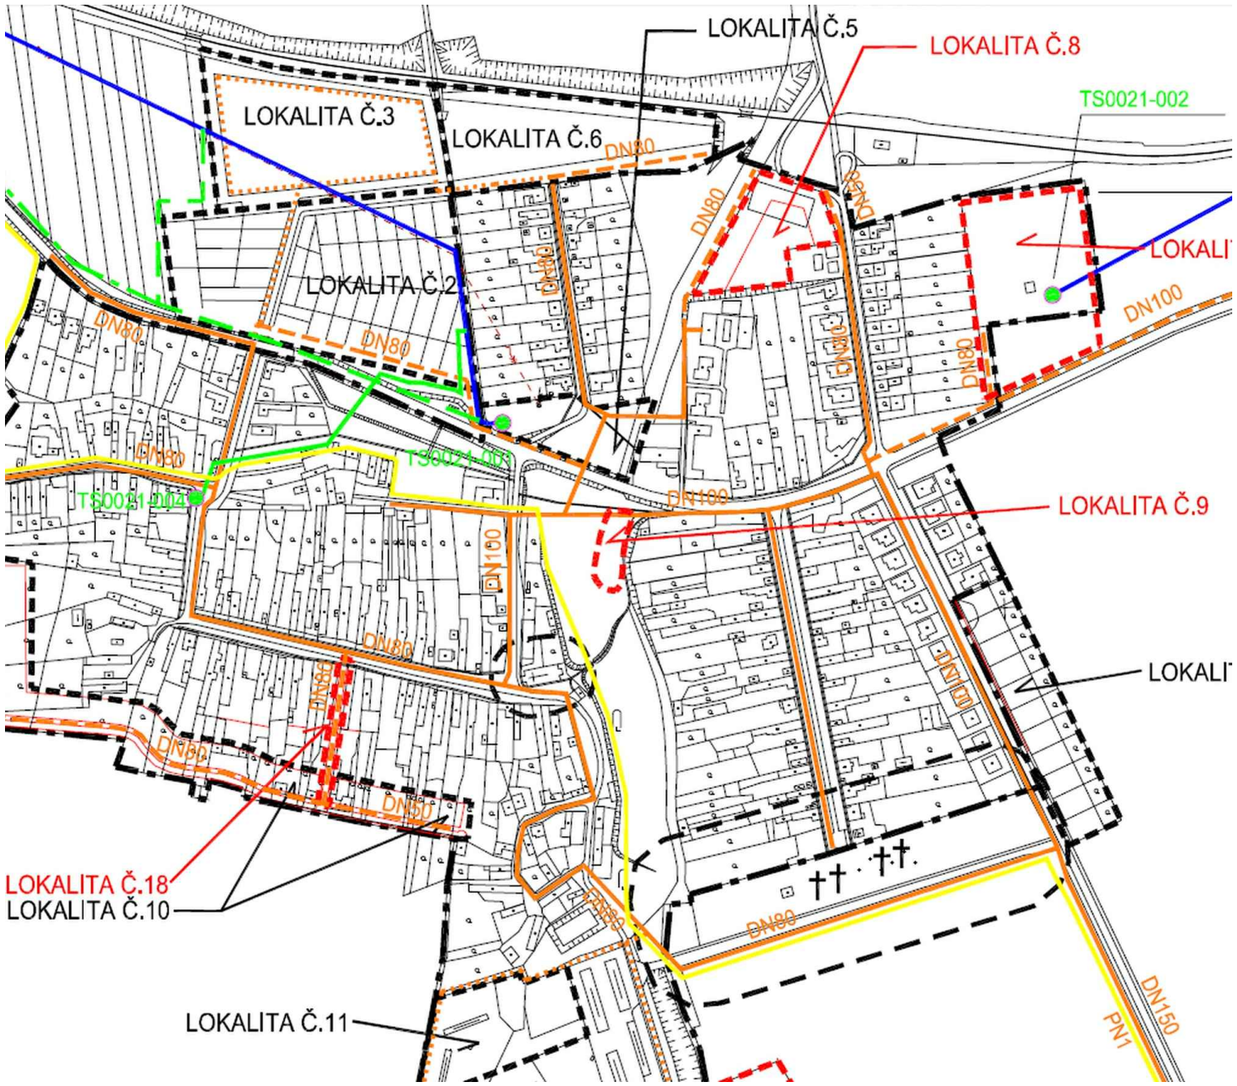

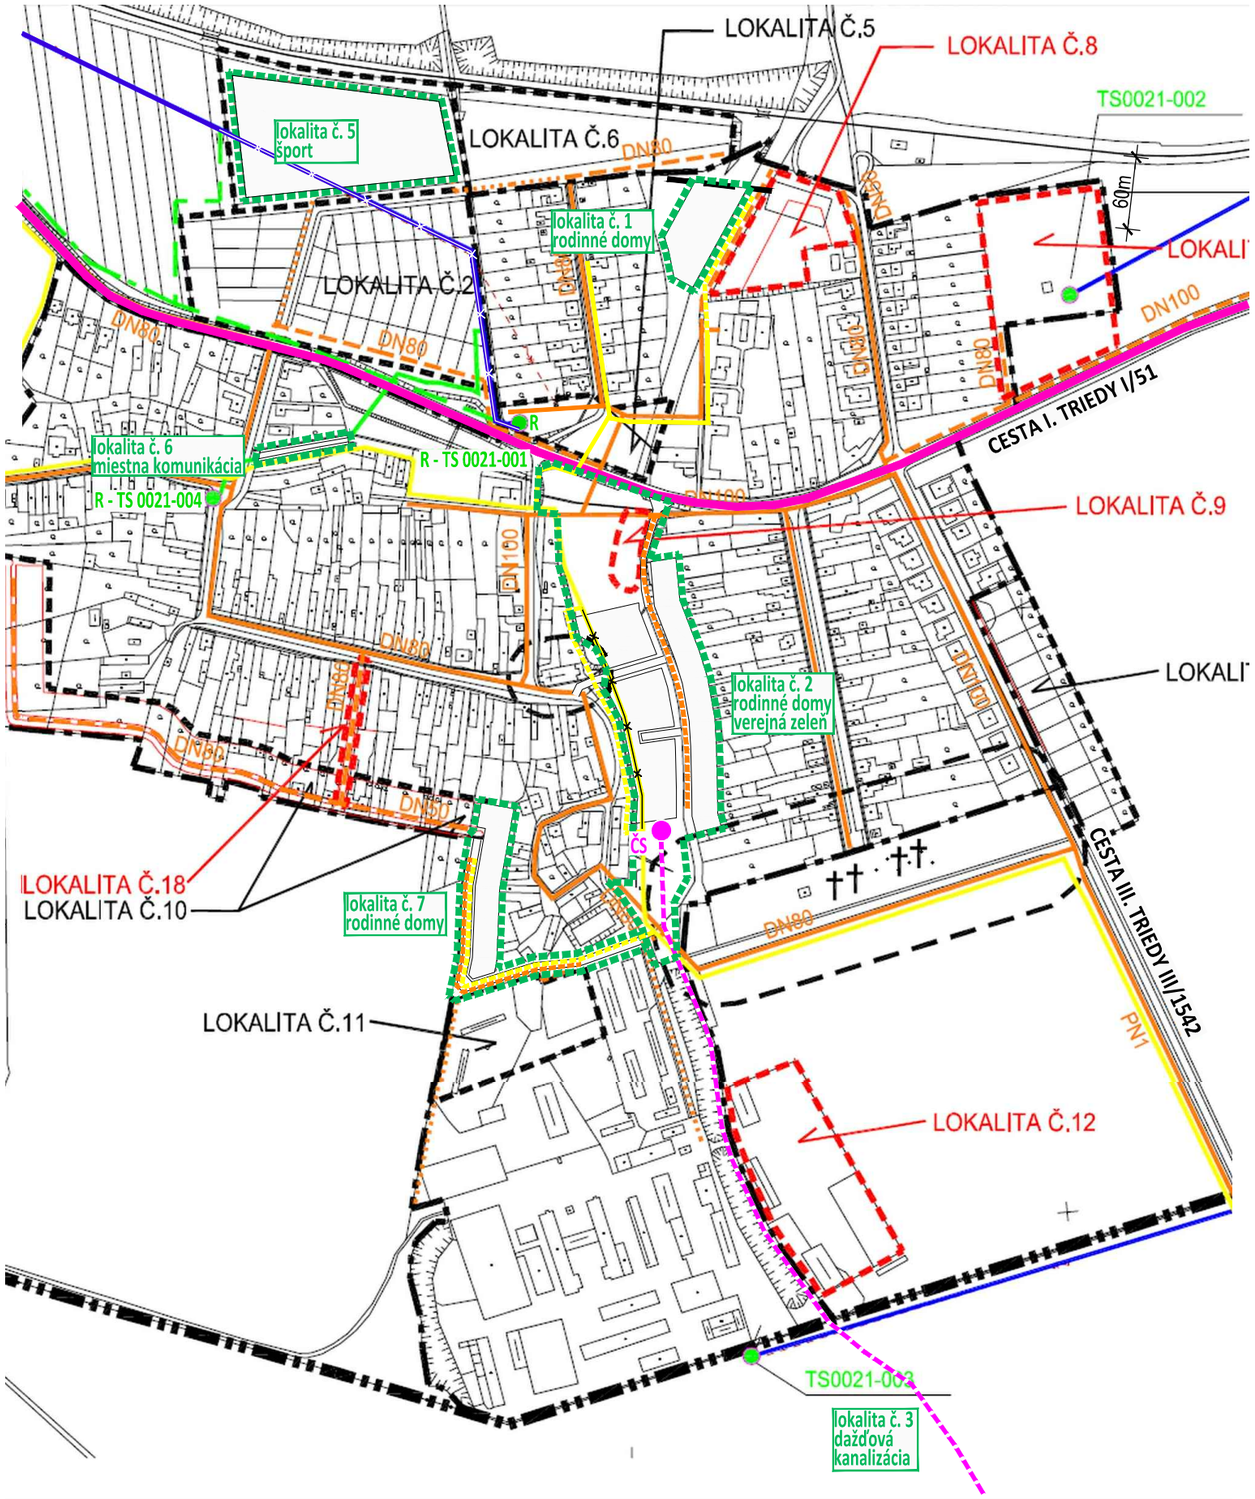

M 1:5 000 OBEC HORNÁ SEČ ÚZEMNÝ PLÁN ENERGETIKA **5.1**

M 1:5 000 OBEC HORNÁ SEČ ZMENY A DOPLNKY č. 2/2016 - NÁVRH **5.1**

VÝKRES RIEŠENIA VEREJNÉHO TECHNICKÉHO VYBAVENIA - ENERGETIKY, TELEKOMUNIKÁCIÍ LOKALITA č. 1, 2, 3, 5, 6, 7