


- LEGENDA ÚP
- HRANICA LOKALITY Z UPN 1998
  - HRANICA LOKALITY ZO ZAD Č. 1/2007
  - HRANICA ZASTAVANÉHO ÚZEMIA K 1.1.1990
  - OCHRANNÉ PÁSMO
  - PREVAŽNÁ FUNKCIA BÝVANIA
  - SÚKROMNÁ ZELEŇ
  - VEREJNÁ ZELEŇ
  - PLOCHY PRE ŠPORTOVÉ/REKREAČNÉ AKTIVITY
  - VODNÉ TOKY A PLOCHY
  - NAVRHOV. ZÁCHYT. PARKOVISKOV ZAD Č.1
  - NAVRH. ÚČEL. SPOJOVACIA KOMUNIKÁCIA
  - LESY - NDV - NELESNÁ DREVINOVÁ VEGETÁCIA
  - HRANICA BPEJ
  - ČÍSELNÝ KÓD BPEJ

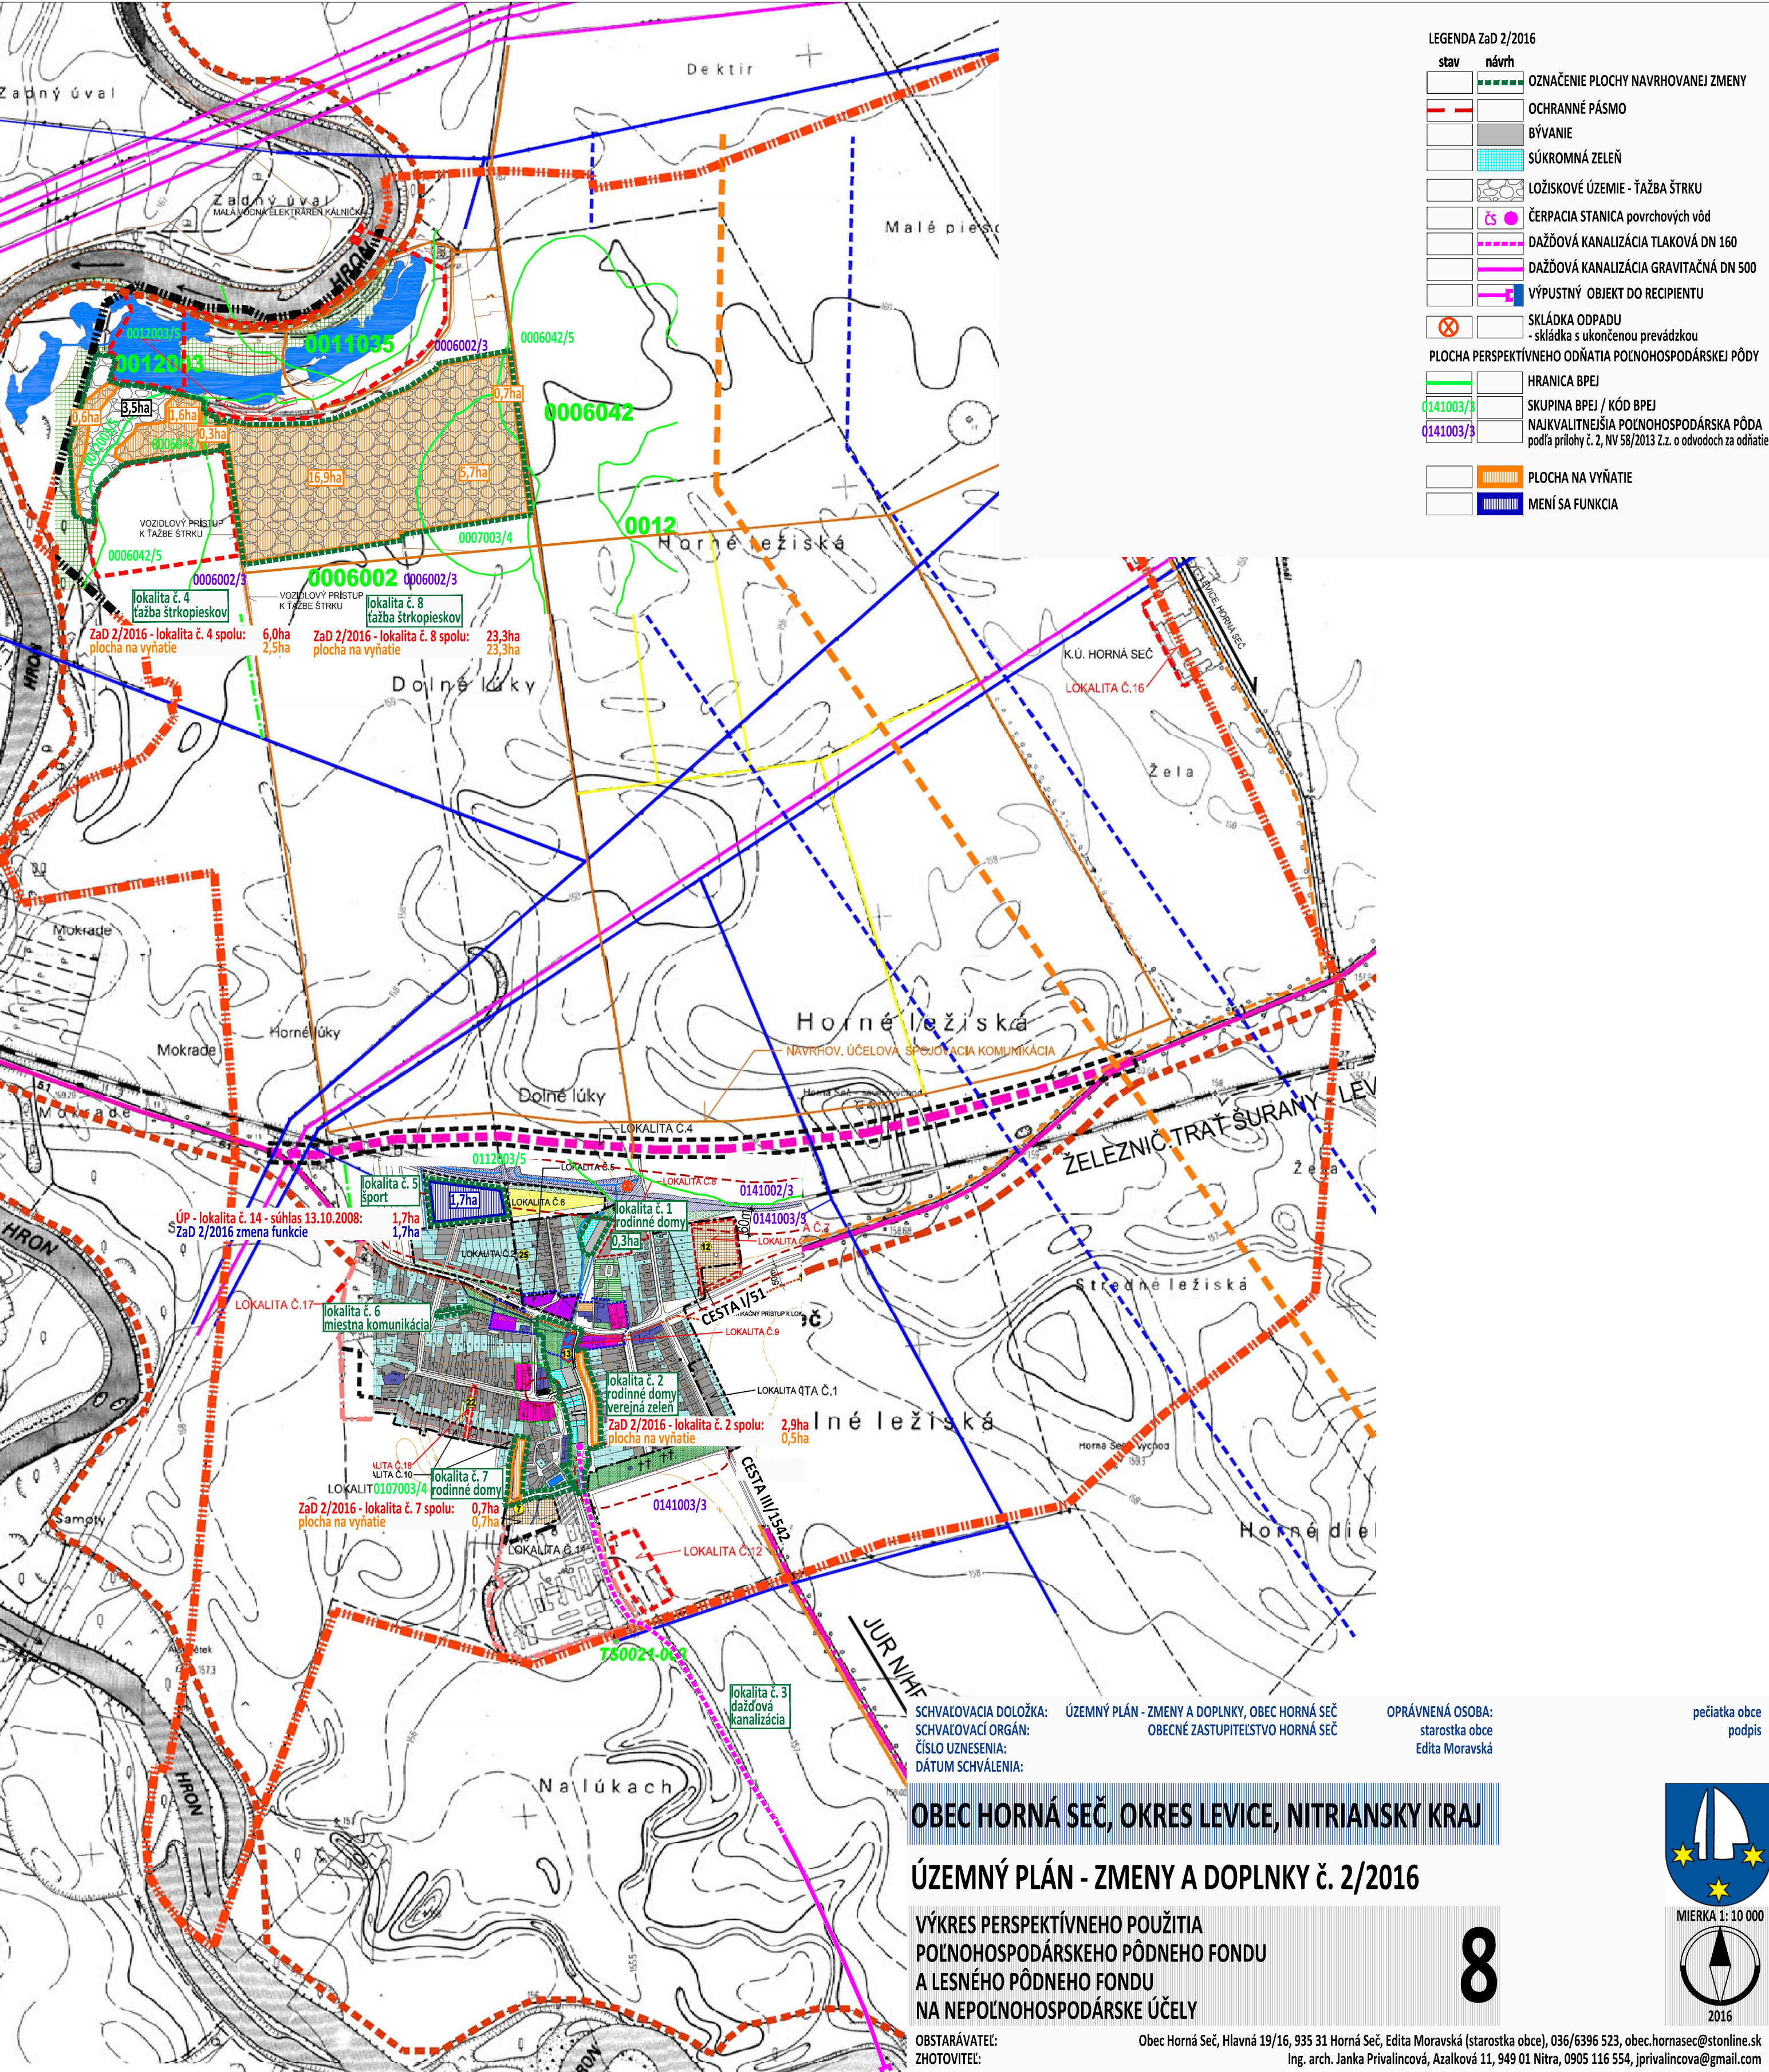

- LEGENDA ZAD 2/2016
- stav návrh
  - OZNÁČENIE PLOCHY NAVRHOVANEJ ZMENY
  - OCHRANNÉ PÁSMO
  - BÝVANIE
  - SÚKROMNÁ ZELEŇ
  - LOŽISKOVÉ ÚZEMIE - ŤAŽBA ŠTRKU
  - ČS ČERPACIA STANICA povrchových vôd
  - DAŽDOVÁ KANALIZÁCIA TLAKOVÁ DN 160
  - DAŽDOVÁ KANALIZÁCIA GRAVITAČNÁ DN 500
  - VÝPUSŤNÝ OBJEKT DO RECIPIENTU
  - SKLÁDKA ODPADU
  - skládka s ukončenou prevádzkou
  - PLOCHA PERSPEKTÍVNEHO ODŤATIA POĽNOHOSPODÁRSKEJ PÓDY
  - HRANICA BPEJ
  - SKUPINA BPEJ / KÓD BPEJ
  - NAKVALITNEJŠIA POĽNOHOSPODÁRSKA PÓDA podľa prílohy č. 2, NV 58/2013 Z.z. o odvodoch za odňatie
  - PLOCHA NA VÝNÁTIE
  - MENÍ SA FUNKCIA

SCHVAĽOVACIA DOLOŽKA: ÚZEMNÝ PLÁN - ZMENY A DOPLNKY, OBEC HORNÁ SEČ  
SCHVAĽOVACÍ ORGÁN: OBECNÉ ZASTUPITEĽSTVO HORNÁ SEČ  
ČÍSLO UZNESENIA: OPRÁVNENÁ OSOBA: starostka obce  
DÁTUM SCHVÁLENIA: Editá Moravská